

Assen	mm	Assen	mm
Fassade (FA 1.1)		Fassade (FA 1.1b)	
Aussenputz	15	Aussenputz	15
Dämmung (EPS, 0.031 W/mK)	240	Dämmung (EPS, 0.031 W/mK)	240
Backsteinmauerwerk	175	Backsteinmauerwerk	175
Innenputz	10	GKF geklebt	25
Innen		Innen	
Fassade (FA 1.3a)		Fassade (FA 1.3b)	
Aussenputz	15	Aussen / Velorraum	
Anstrich		Anstrich	
Dämmung (EPS, 0.031 W/mK)	240	Holzwoolplatte mit Dämmung	120
Ortbeton	250	Stemw., 0.035 W/mK	120
Holzwoolplatte mit Dämmung		Ortbeton	250
Steinw., 0.035 W/mK	120	Innenputz	10
Anstrich		Innen	
Velorraum (Aussenklima)		Fassade (FA 1.3g)	
		Aussenputz	15
		Dämmung (EPS, 0.031 W/mK)	140
		Ortbeton	250
		Holzwoolplatte mit Dämmung	120
		Steinw., 0.035 W/mK	120
		Anstrich	
		Velorraum (Aussenklima)	
		Schachtwand (SW 1.2)	
		Zimmer 1 / Bad	10
		Backsteinmauerwerk	150
		Isolationshohlraum	300
		Dämmung (z.B. Steinwolle)	30
		Backsteinmauerwerk	150
		Innenputz	10
		Zimmer 2 / WC / DU	
		Zi-Trennw. (ZT 4.1)	
		Zimmer 1	
		Innenputz	10
		Backsteinmauerwerk	125
		Dämmung (Minerw.)	25
		Gipskartonplatten	150
		Innenputz	10
		Zimmer 2	

Materialien	Legende	Installationen/Einbauten
Ortbeton	Backstein tragend	BA Bodenablauf
Sichtbeton	Backstein nicht tragend	BO Backofen
Fertigbeton	Calmostein	DW Dachwasser
Kalksandstein	Wärmedämmung	ES Einlaufschacht
		GWA Geschwächslanlage
		HV Heizventilator
		KH Kochhand
		KS Kofschrank
		KT Kofschrank
		KS Kontrollschacht
		ST Stahlschlüssel
		STST Stahlschlüssel
		T Thermurterment
		UK Unterkante
		UKD Unterkante Decke
		VST Verdunkelungsstoren
		W Wand
		Wand
		FR Fluchtröhre
		NA Notausstieg
		PD Panzerdeckel
		ME Metallfensterbank
		SR Schürzraum
		TC Trecken-WIC
		UEV Überdruckventil
		VA Vent.-Aggregat

Raumstempel	Raumbezeichnung
Raum Nr.	X000.00 ± 0.00
	Kote Boden fertig
	± 0.00
	Kote Boden roh
	± 0.00
	BF 0.00 m2
	± 0.00
	Material Boden
	W: Material Wand
	D: Material Decke
	Haus
	Geschoss
	Wohnungsnummer / Raum Nr.
	± 0.00
	z.B. A01.02.1


architekten ag
Schwarzenburgstrasse 200, 3097 Liebefeld-Bern, Tel +41 31 970 06 66 Fax +41 31 972 06 05 info@mnh.ch www.mnh.ch

Q-Matte AG
p-Adr: Witz Tanner Immobilien AG, Europaplatz 1, 3001 Bern

architekt
matti ragaz hiltz architekten ag
Schwarzenburgstrasse 200, 3097 Liebefeld-Bern, Tel +41 31 970 06 66 Fax +41 31 972 06 05 info@mnh.ch www.mnh.ch

Bauleitung
Zimmermann Generalbauleitung AG
Oberdorfweg 51a, 3019 Bern, Tel +41 31 926 14 14 Fax +41 31 926 32 35 info@zimmermannbau.ch

Fachplaner
Bauleitung: BGO Ingenieure & Berater, Papiermühlestrasse 71, 3014 Bern, Tel. 058 424 28 34
Elektronikingenieur: WFR Klima AG, Garenstrasse 4, 3008 Köniz, Tel. 031 383 86 40
Heizungstechnik: Reber Haustechnik, Eichenweg 28, 3185 Schönenbuch, Tel. 028 496 18 32
Lüftungstechnik: WFR Klima AG, Garenstrasse 4, 3008 Köniz, Tel. 031 383 86 40
Sanitärtechnik: Götjen, Uhlmann & Partner GmbH, Murgenstrasse 131b, 3018 Bern, Tel. 031 991 97 57
Geometer: Böhler Bigler Partner AG, Kofelstrasse 161, 3097 Liebefeld, Tel. 031 970 30 50
Bauphysiker: Weber-Energie und Bauphysik, Hallenstrasse 58, 3012 Bern, Tel. 031 302 65 55
Landschaftsarchitekt: Hänggi Basser Landschaftsarchitektur GmbH, Zieglerstrasse 26, 3007 Bern, Tel. 031 311 25 78

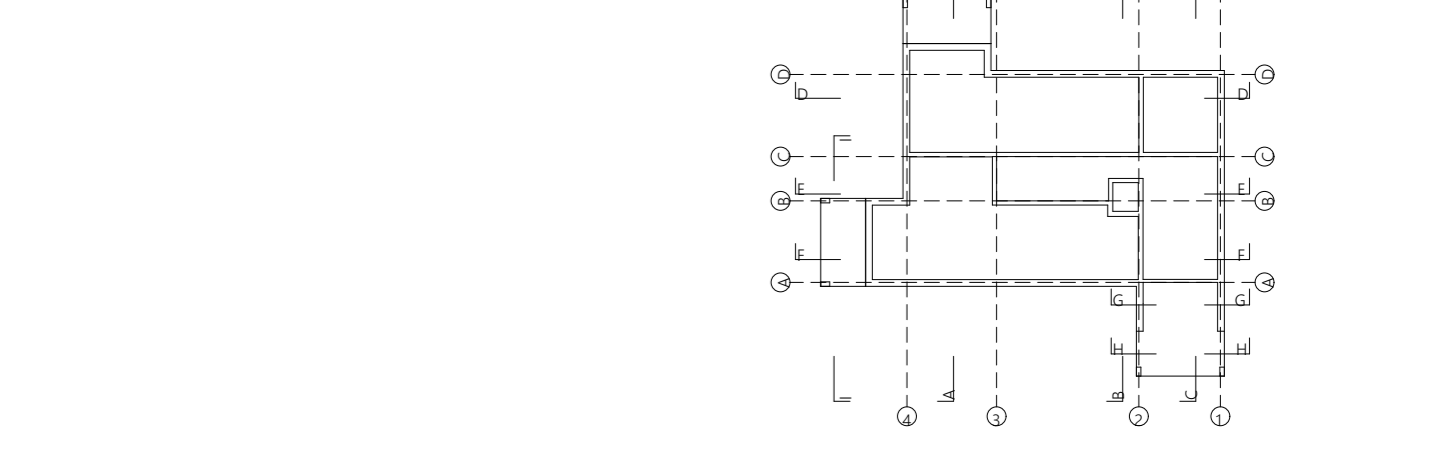

Objekt
1061 Q-Matte, Wohnüberbauung Frauenkappelen

Plantitel
Ausführungsplanung ± 0.00 = 604.02

Planbezeichnung
Grundriss Suedhaus (M11), Erdgeschoss

Planstand
Plan Nr. 1061_51_M11_A02_SE000 Index, Datum: v02, 21.10.2021 Massstab: 1:50

Planinfos
Datum: 27.01.2021 Gezeichnet: ss, mh Grösse: 60/84

Auftraggeber
Q-Matte AG, p-Adr: Witz Tanner Immobilien AG, Europaplatz 1, 3001 Bern