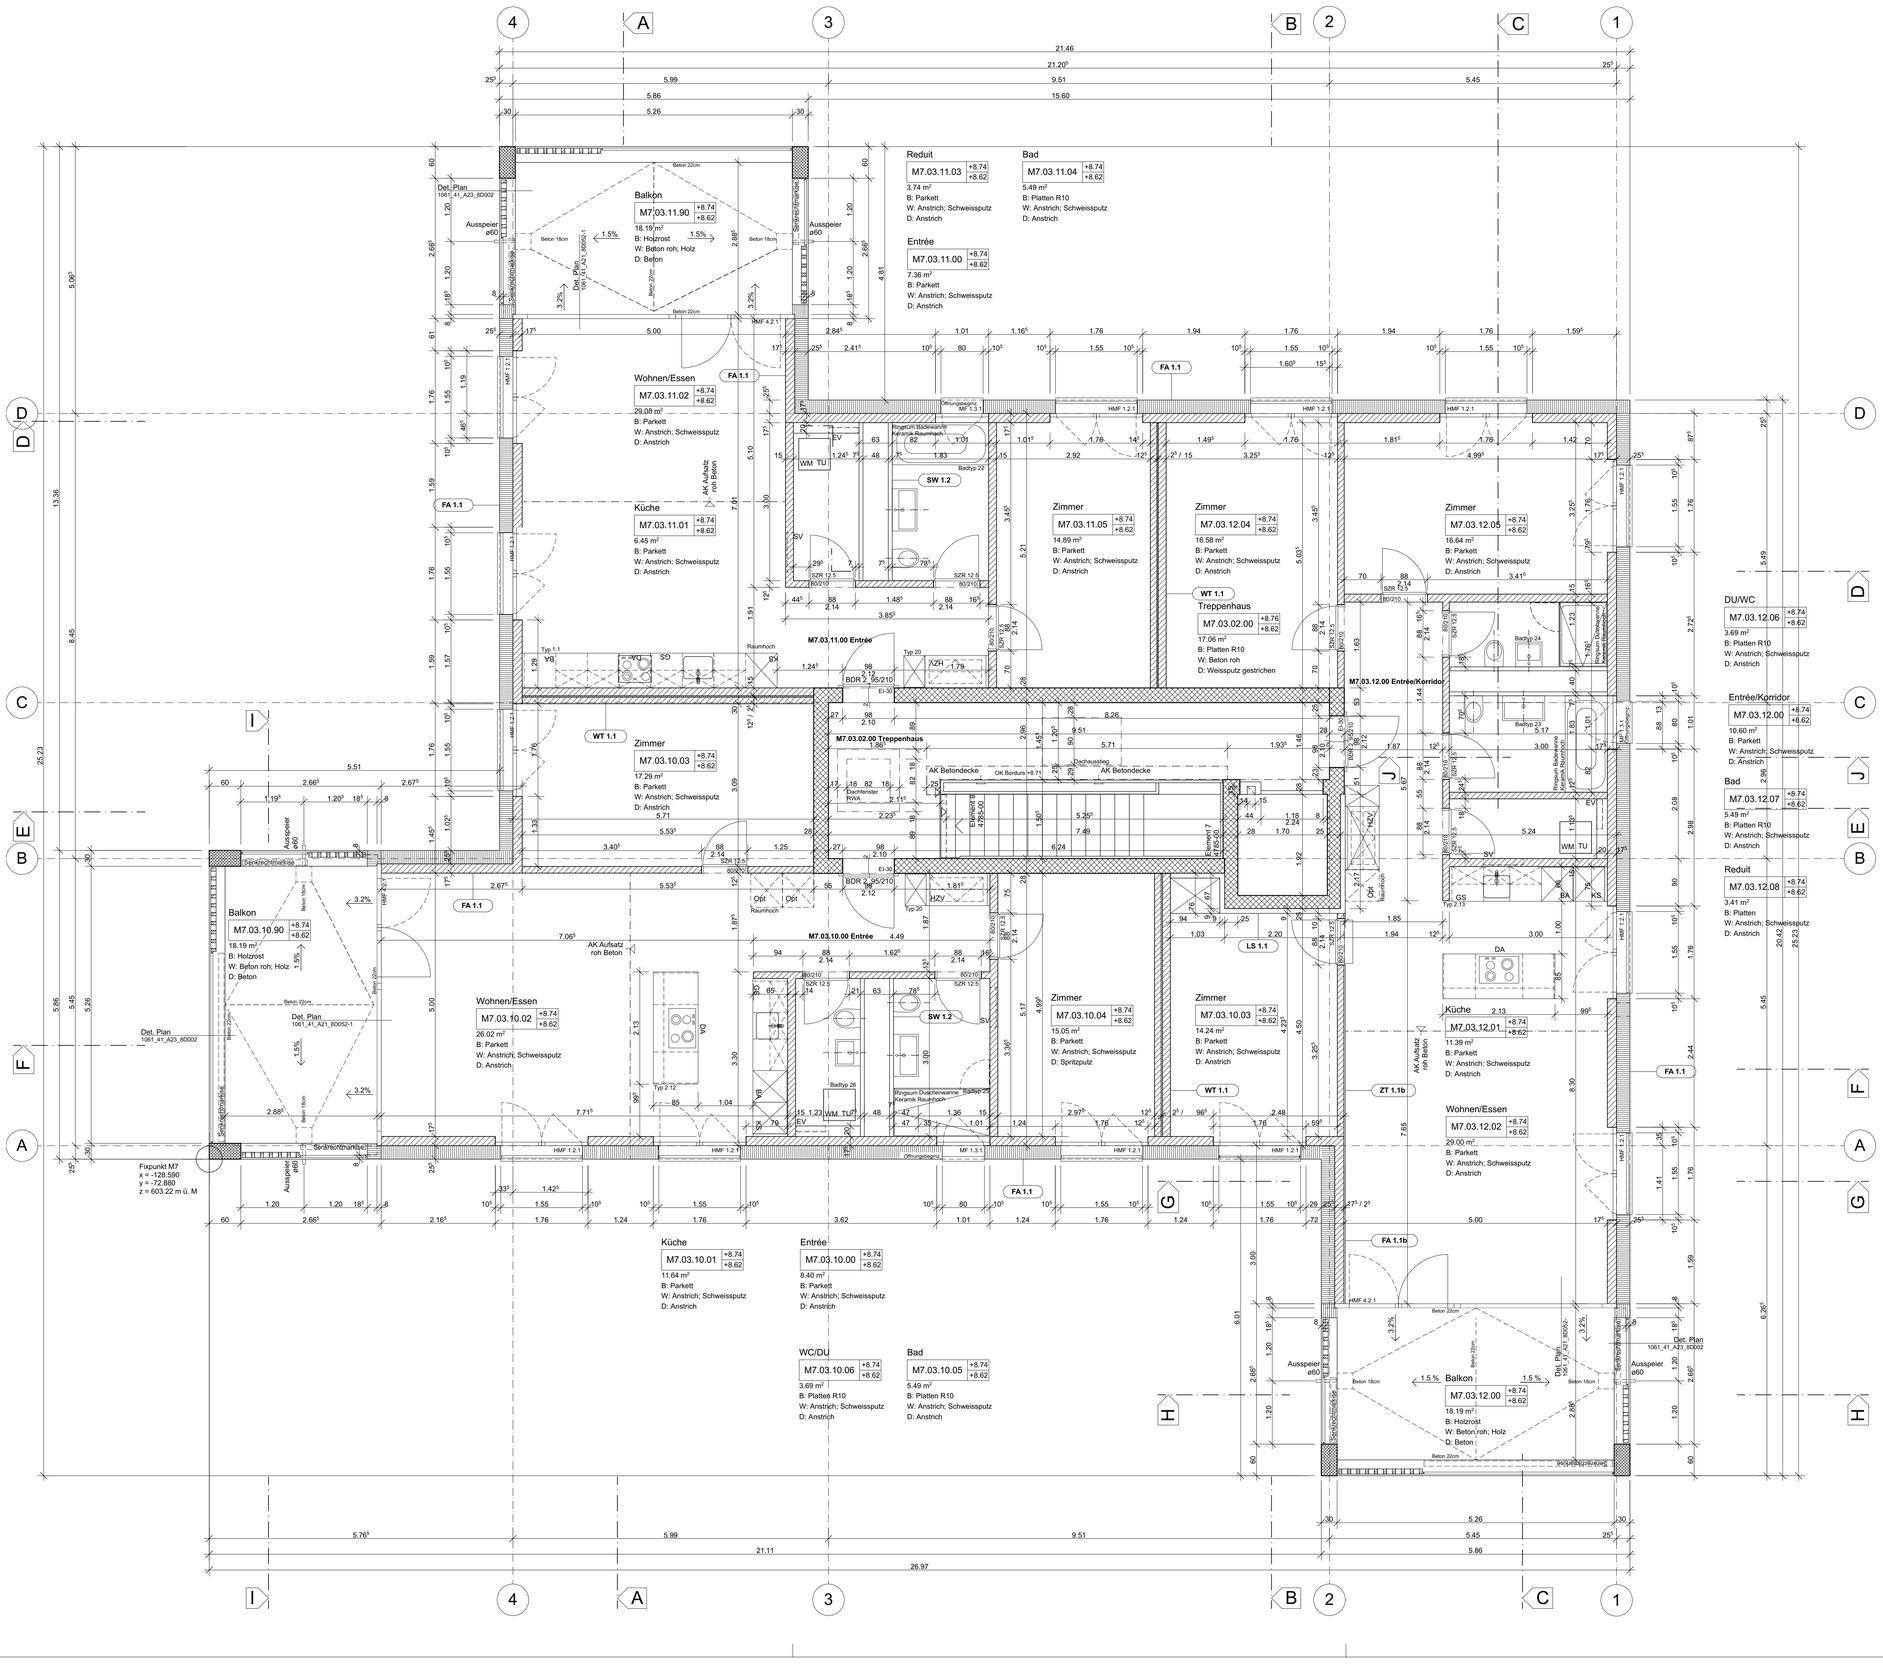

Fassade (FA 1.1)	mm
Aussen	
Aussenputz	15
Dämmung (EPS, 0.031 W/mK)	240
Backsteinmauerwerk	175
Innenputz	10
Innen	

Fassade (FA 1.1b)	mm
Aussen	
Aussenputz	15
Dämmung (EPS, 0.031 W/mK)	240
Backsteinmauerwerk	175
GKP geklebt	25
Innen	

Fassade (FA 1.3a)	mm
Aussen	
Aussenputz	15
Dämmung (EPS, 0.031 W/mK)	240
Ortbeton	250
Holzwollplatte mit Dämmung Steinw., 0.035 W/mK)	120
Anstrich	
Veloraum (Aussenklima)	

Fassade (FA 1.3b)	mm
Aussen / Veloraum	
Anstrich	
Holzwollplatte mit Dämmung Steinw., 0.035 W/mK)	120
Ortbeton	250
Innenputz	10
Innen	

Fassade (FA 1.3d)	mm
Aussen	
Aussenputz	15
Dämmung (EPS, 0.035 W/mK)	240
Ortbeton	250
Innen / Treppenhaus / Liftüberfahrt	

Fassade (FA 1.3g)	mm
Aussen	
Aussenputz	15
Dämmung (EPS, 0.031 W/mK)	140
Ortbeton	250
Holzwollplatte mit Dämmung Steinw., 0.035 W/mK)	120
Anstrich	
Velo-/Containerraum (Aussenklima)	

Liftschacht (LS 1.1)	mm
Liftschacht	
Ortbeton	250
Luftraum	
Ständer/Dämmung (Steinwolle)50	
Gipskartonplatte	25
Innenputz	10
Wohnen/Zimmer	

Schachtwand (SW 1.2)	mm
Zimmer 1 / Bad	
Innenputz	10
Backsteinmauerwerk	150
Installationshohlraum	300
Dämmung (z.B Steinwolle)	30
Backsteinmauerwerk	150
Innenputz	10
Zimmer 2 / WC / DU	

Zi-Trennw. (ZT 4.1)	mm
Zimmer 1	
Innenputz	10
Gipskartonplatten	25
Ständer/Dämmung (z.B Steinw.)	
Gipskartonplatten	25
Innenputz	10
Zimmer 2	

Whg-Trennw. (WT 1.1)	mm
Wohnung 1	
Innenputz	10
Backsteinmauerwerk	125
Dämmung (Mineralw.)	50
Backsteinmauerwerk	150
Innenputz	10
Wohnung 2	

Materialien

- Ortbeton
- Sichtbeton
- Fertigbeton
- Kalksandstein
- Backstein tragend
- Backstein nicht tragend
- Calmostein
- Wärmedämmung

Legende

Allgemein

A	Auftritt
AK	Aussenkant
B	Boden
BRR	Brüstung roh
BRF	Brüstung fertig
BSW	Betonschwelle
BST	Betonsturz
D	Decke
DK	Dreikipp
HT	Holztüre
HF	Holzfenster
HMT	Holzmetalltüre
HMF	Holzmetallfenster
KF	Kunststofffenster
KT	Kunststofftüre
LS	Lichtschacht
MT	Metalltüre
MF	Metallfenster
MFB	Metallfensterbank
MZ	Metallzarge
OK	Oberkant
LAM	Lammellenstoren
RWA	Rauch- und Wärmeabzug
STR	Sturz roh
STF	Sturz fertig
SWR	Schwelle roh
SWF	Schwelle fertig
ST	Steigung
STST	Stahltonsturz
T	Thermurelement
UK	Unterkant
UKD	Unterkante Decke
VST	Verdunkelungsstoren
W	Wand

Schutzraum

FR	Fluchtröhre
NA	Notausstieg
PD	Panzerdeckel
PT	Panzertüre
SR	Schutzraum
TC	Trocken-WC
UEV	Überdruckventil
VA	Vent.-Aggregat

Installationen/Einbauten

BA	Bodenablauf
BO	Backofen
DW	Dachwasser
ES	Einlaufschacht
GWA	Geschirrwaschanlage
HV	Heizverteiler
KH	Kochherd
KS	Kühlschrank
KS	Kontrollschacht
RAD	Radiator
RLT	Raumlufttrockner
SR	Sickerleitung
SS	Schlammsammler
TU	Tumbler
UV	Unterverteiler (Elektro)
WM	Waschmaschine

Raumstempel

Raumbezeichnung

Raum Nr. | X00.00.0 | ± 0.00 Kote Boden fertig | ± 0.00 Kote Boden roh

BF: 0.00 m2

B : Material Boden
W: Material Wand
D : Material Decke

Haus
Geschoss
Wohnungsnummer / Raum Nr.
Raum Nr.

Raum Nr. z.B. A01.02.1

Masse

Sämtliche Masse sind Rohmasse.

Türhöhen ab OK fertig höherem Boden, resp. OK fertig Schwelle bis UK roher Sturz.

Fensterhöhen ab OK fertig Fensterbank bis UK roher Sturz

Schwellenhöhe ab OK fertig höherem Boden bis OK fertig Schwelle

Brüstungshöhen ab OK fertig höherem Boden bis OK fertig Brüstung

Sturzhöhen ab OK fertig höherem Boden bis UK roher Sturz

Alle Masse, Koten und Winkel sind vom Unternehmer am Bau zu kontrollieren, resp. selbst aufzunehmen.
Abweichungen sind der Bauleitung unverzüglich zu melden und mit dieser zu bereinigen.
Bei Versäumnis trägt der Unternehmer nachteilige Folgen selbst.

0.00 4.00 8.00 12.00 16.00 20.00 m

matti ragaz hitz architekten ag
Schwarzenburgstrasse 200 3097 Liebefeld-Bern Tel +41 31 970 00 66 Fax +41 31 972 06 05 info@mrh.ch www.mrh.ch

Bauherrschaft / Grundeigentümer	Q-Matte AG p.Adr. Wirz Tanner Immobilien AG, Europaplatz 1, 3001 Bern
Architekt	matti ragaz hitz architekten ag Schwarzenburgstrasse 200, 3097 Liebefeld-Bern, Tel. 031 970 00 66, Fax 031 972 06 05 info@mrh.ch www.mrh.ch
Bauleitung	Zimmermann Generalbauunternehmung AG Oberbottigenweg 51a, 3019 Bern, Tel 031 926 14 14, Fax 031 926 32 35 info@zimmermannbau.ch
Fachplaner	Bauingenieur BG Ingenieure & Berater Papiermühlestrasse 71, 3014 Bern, Tel. 058 424 28 34 Elektroingenieur Brücker Ingenieure AG Thunstrasse 190, 3074 Muri, Tel 031 951 03 46 Heizungsingenieur Reber Haustechnik Eichenweg 28, 3185 Schmitten, Tel. 026 496 18 32 Lüftungsingenieur WPR Klima AG Gartenstadtstrasse 4, 3098 Köniz, Tel. 031 380 86 40 Sanitäringenieur Gilgen, Uhlmann & Partner GmbH Morgenstrasse 131b, 3018 Bern, Tel. 031 991 97 57 Geometer Bichsel Bigler Partner AG Könizstrasse 161, 3097 Liebefeld, Tel. 031 970 30 50 Bauphysiker Weber- Energie und Bauphysik Hallerstrasse 58, 3012 Bern, Tel. 031 302 65 55 Landschaftsarchitekt Hänggi Basler Landschaftsarchitektur GmbH Zieglerstrasse 26, 3007 Bern, Tel. 031 311 28 78
Index, Datum	

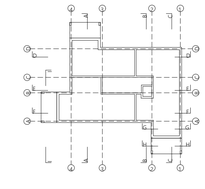

Positionslage

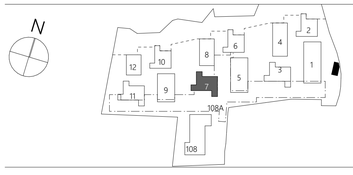

Objekt	1061 Q-Matte, Wohnüberbauung Frauenkappelen
Plantitel	Ausführungsplanung ± 0.00 = 603.22
Planbezeichnung	Grundriss Suedhaus (M7), 3. Obergeschoss
Plandaten	Plan Nr. 1061_51_M7_A02_5OG03 Index, Datum v05, 19.10.2020 Massstab 1:50
Planinfos	Datum 28.06.2019 Gezeichnet sc, mh Grösse 60/84
Auftraggeberin	Q-Matte AG, p.Adr. Wirz Tanner Immobilien AG, Europaplatz 1, 3001 Bern